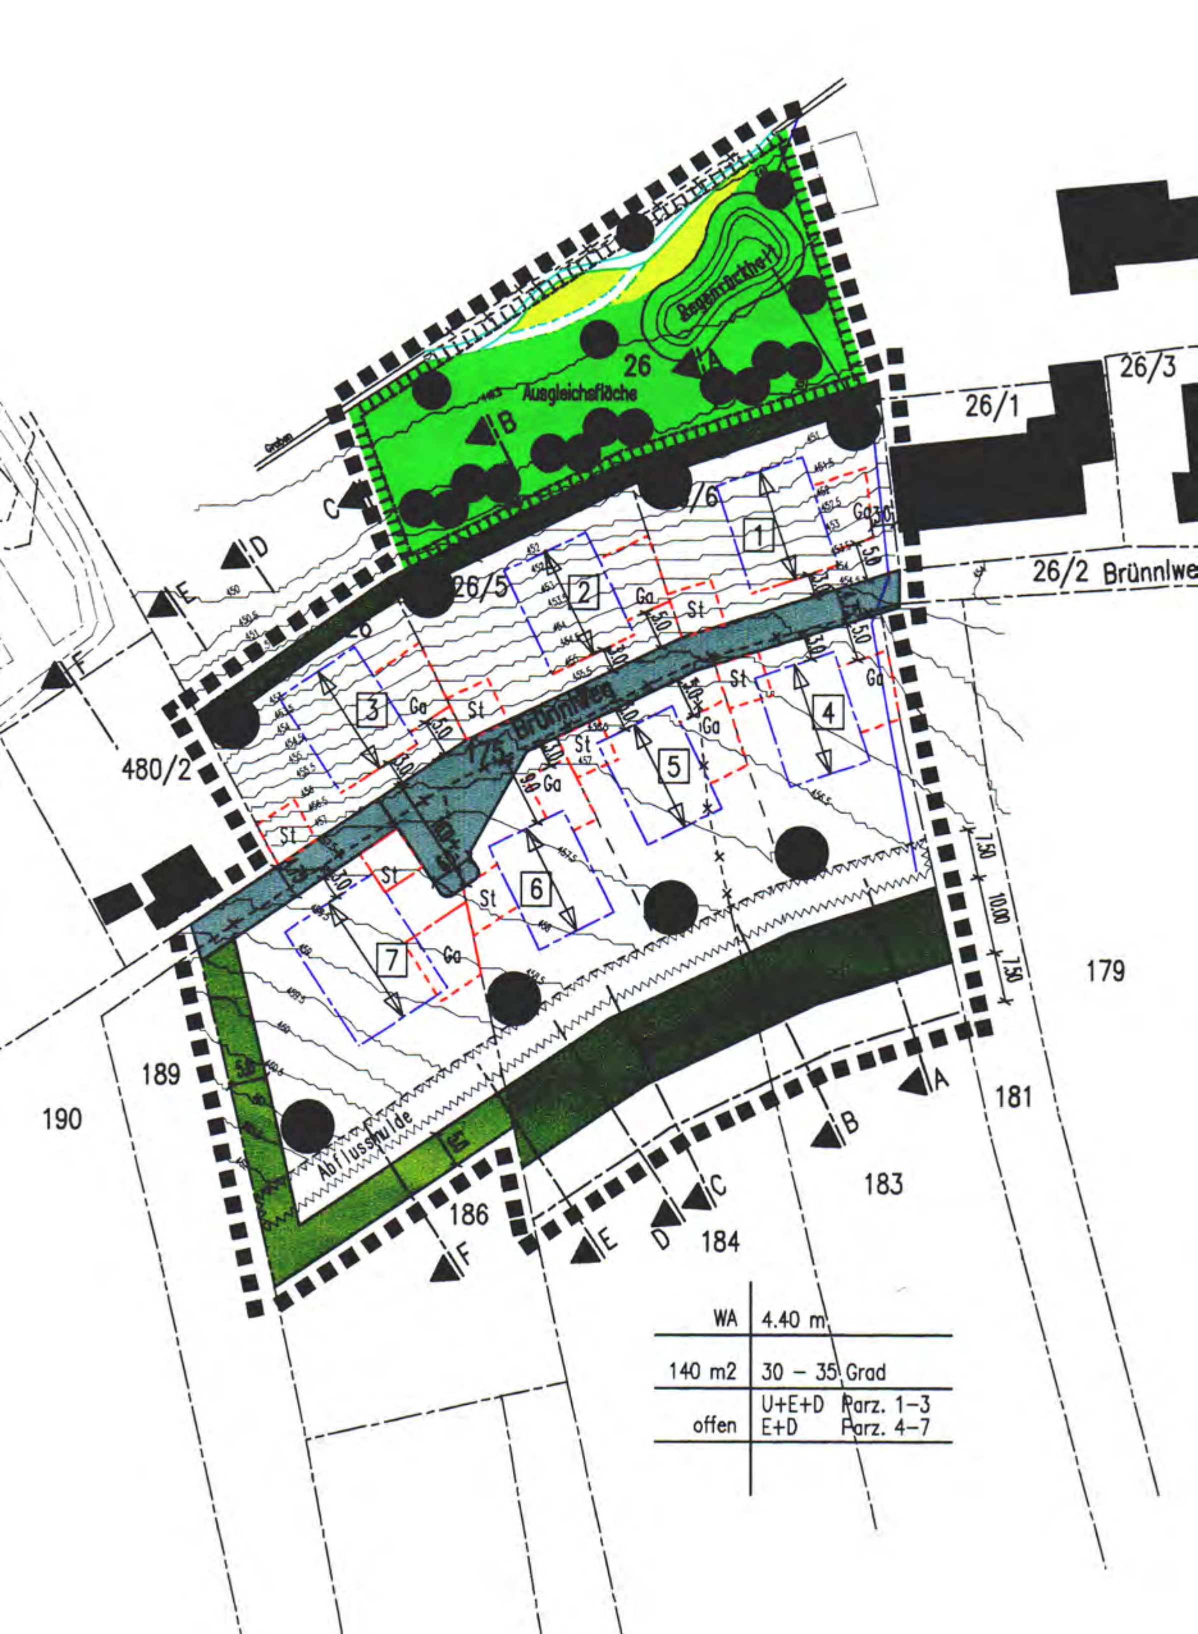


WA	4.40 m
140 m2	30 – 35 Grad
offen	U+E+D Parz. 1–3 E+D Parz. 4–7